


**План экспозиции, павильон 69, 1 этаж / Exposition plan, exhibition hall 69, 1 floor**

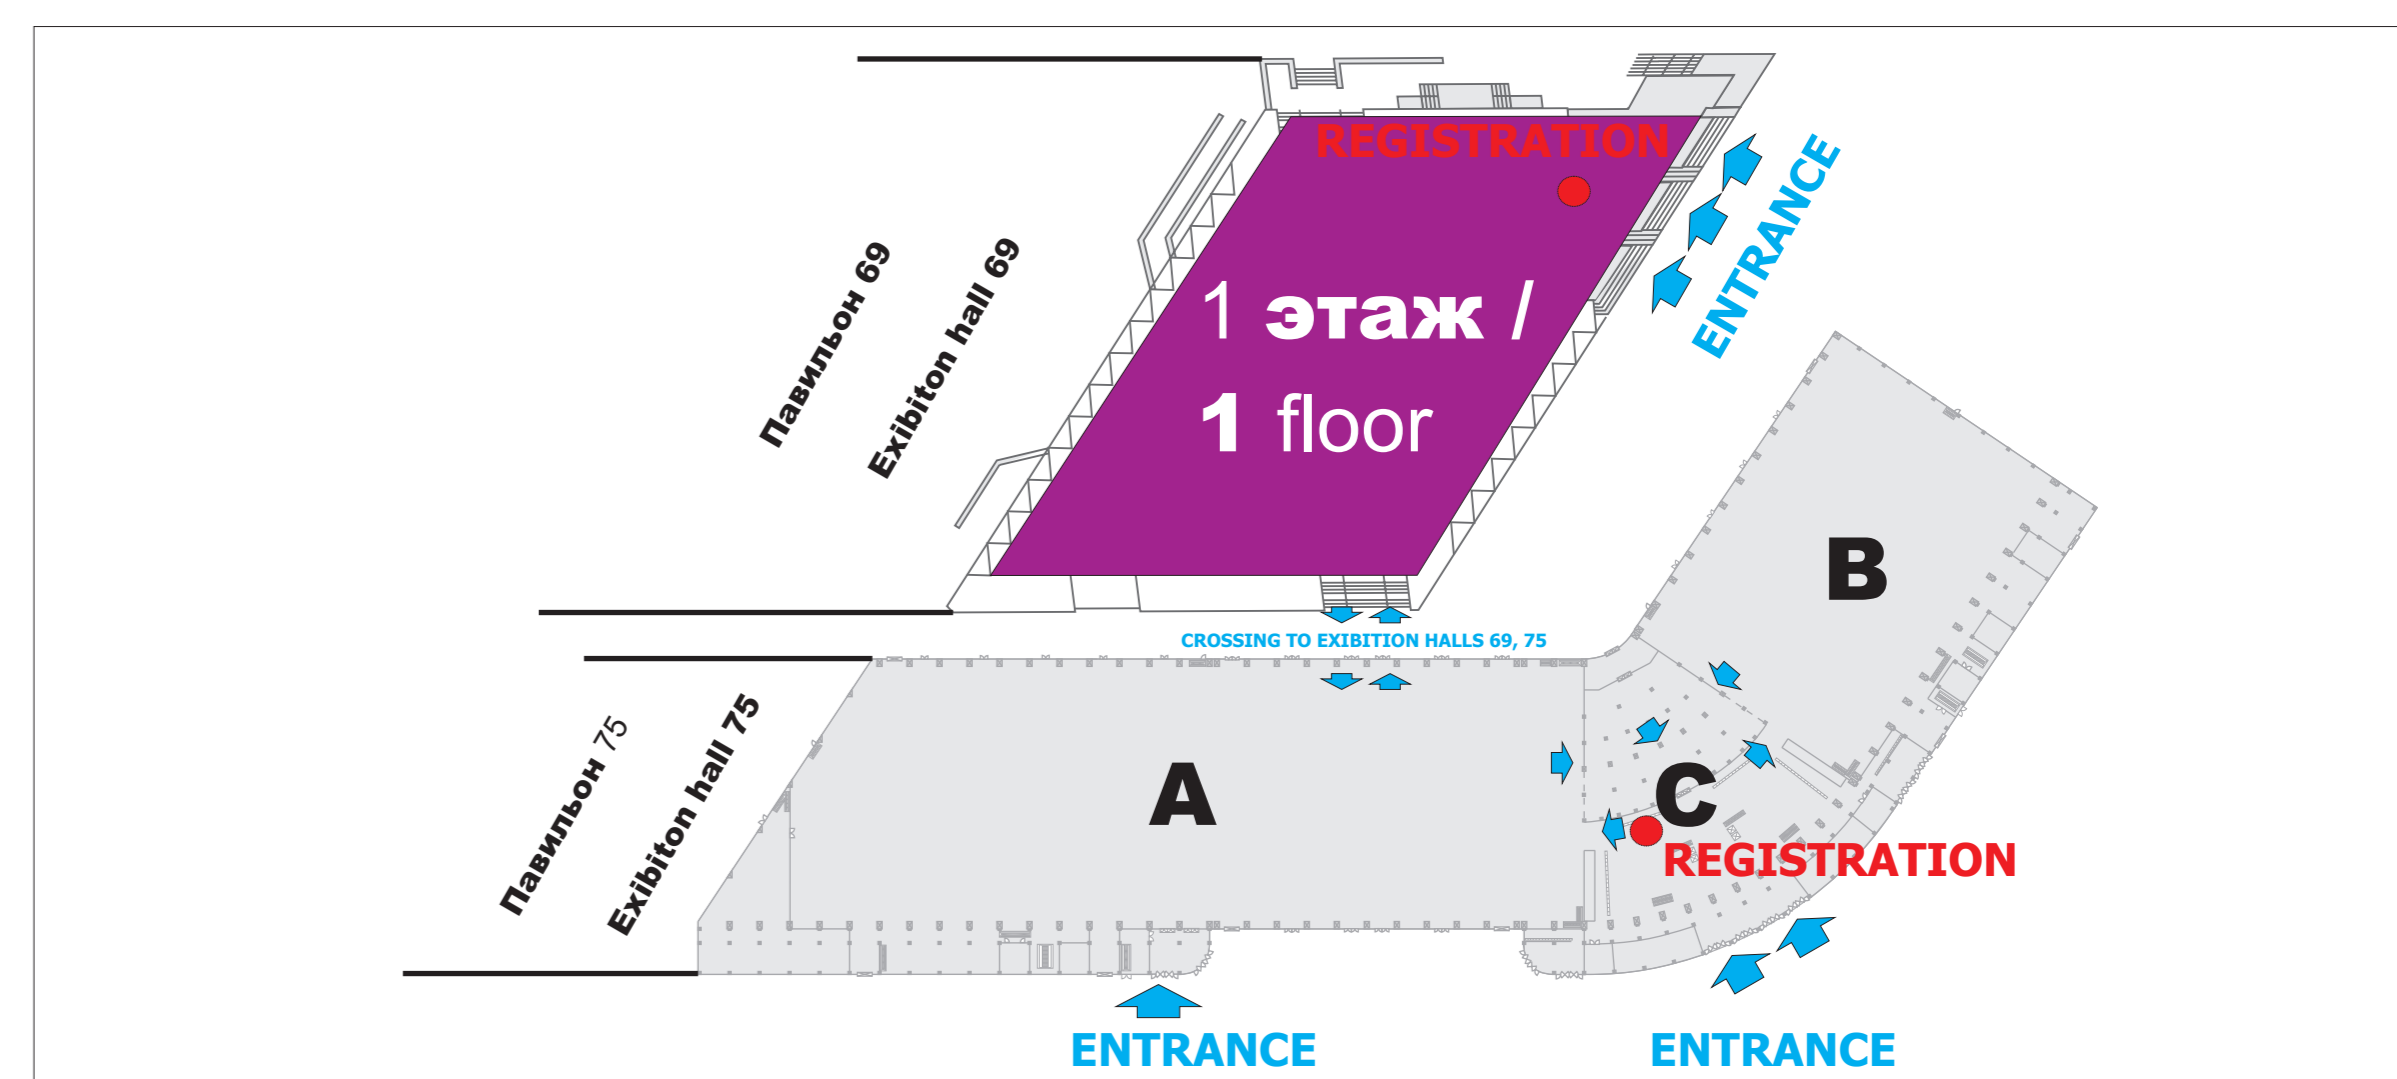

- Средства производства для растениеводства
- Оборудование для технического сервиса, запчасти



Павильон	Выставочная площадь (обруч), кв.м.	Макс. высота до датчиков пожарной сигнализации, м	Допустимая распределенная нагрузка на пол, т/кв.м	Exhibition hall
Павильон 75 зал А	14 000	7	5	Exhibition hall 75 hall A
Павильон 75 зал В	7 000	7	5	Exhibition hall 75 hall B
Павильон 75 зал С	1 000	3,7	-	Exhibition hall 75 hall C
Павильон 69 этаж 1	9 000	3,5 (24)	3	Exhibition hall 69 floor 1
Павильон 69 этаж 2	6 000	4,5 (20)	0,5	Exhibition hall 69 floor 2
Exhibition area (gross), sq.m		Maximum height to the fire fighting sensors, m	Permissible distributed load on floor, t/sq.m	
КРАСНАЯ ЛИНИЯ - линия организации экспозиции				RED LINE of non constructing area

Колонна павильона  
Колонна павильона с пожарным краном